




C SECTION C
SCALE: 1:10

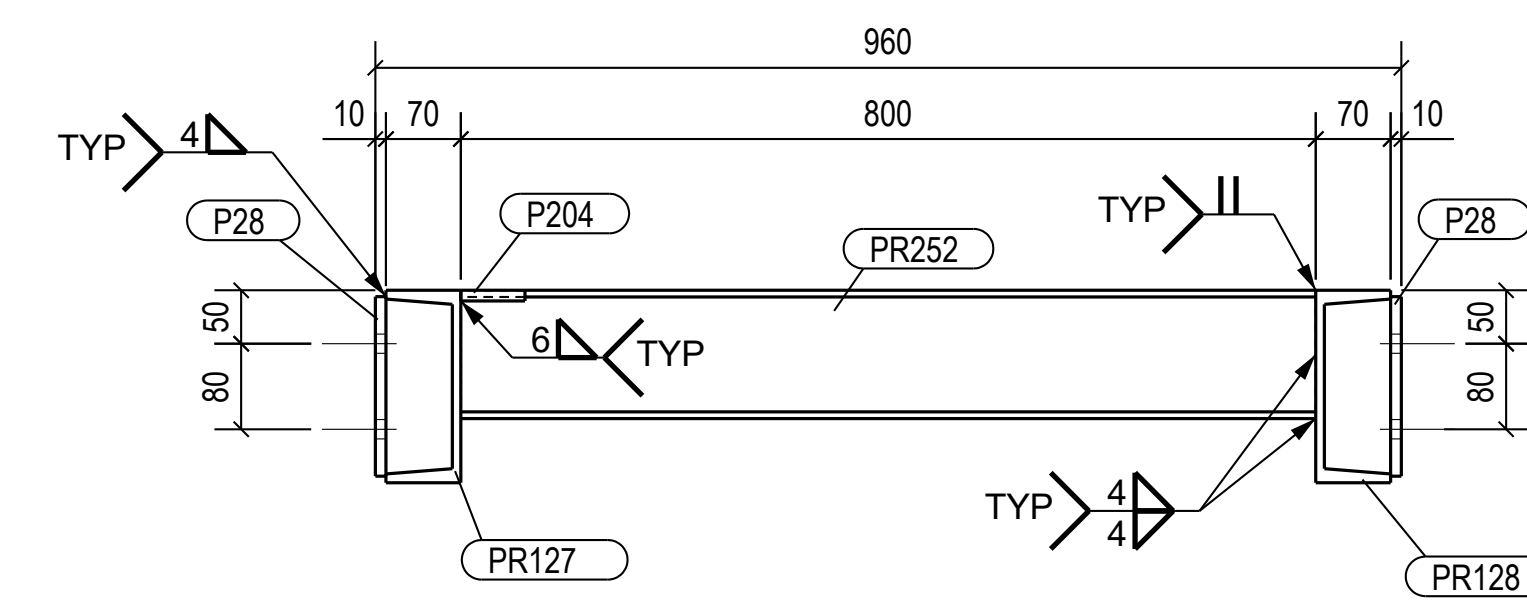

B SECTION B
SCALE: 1:10

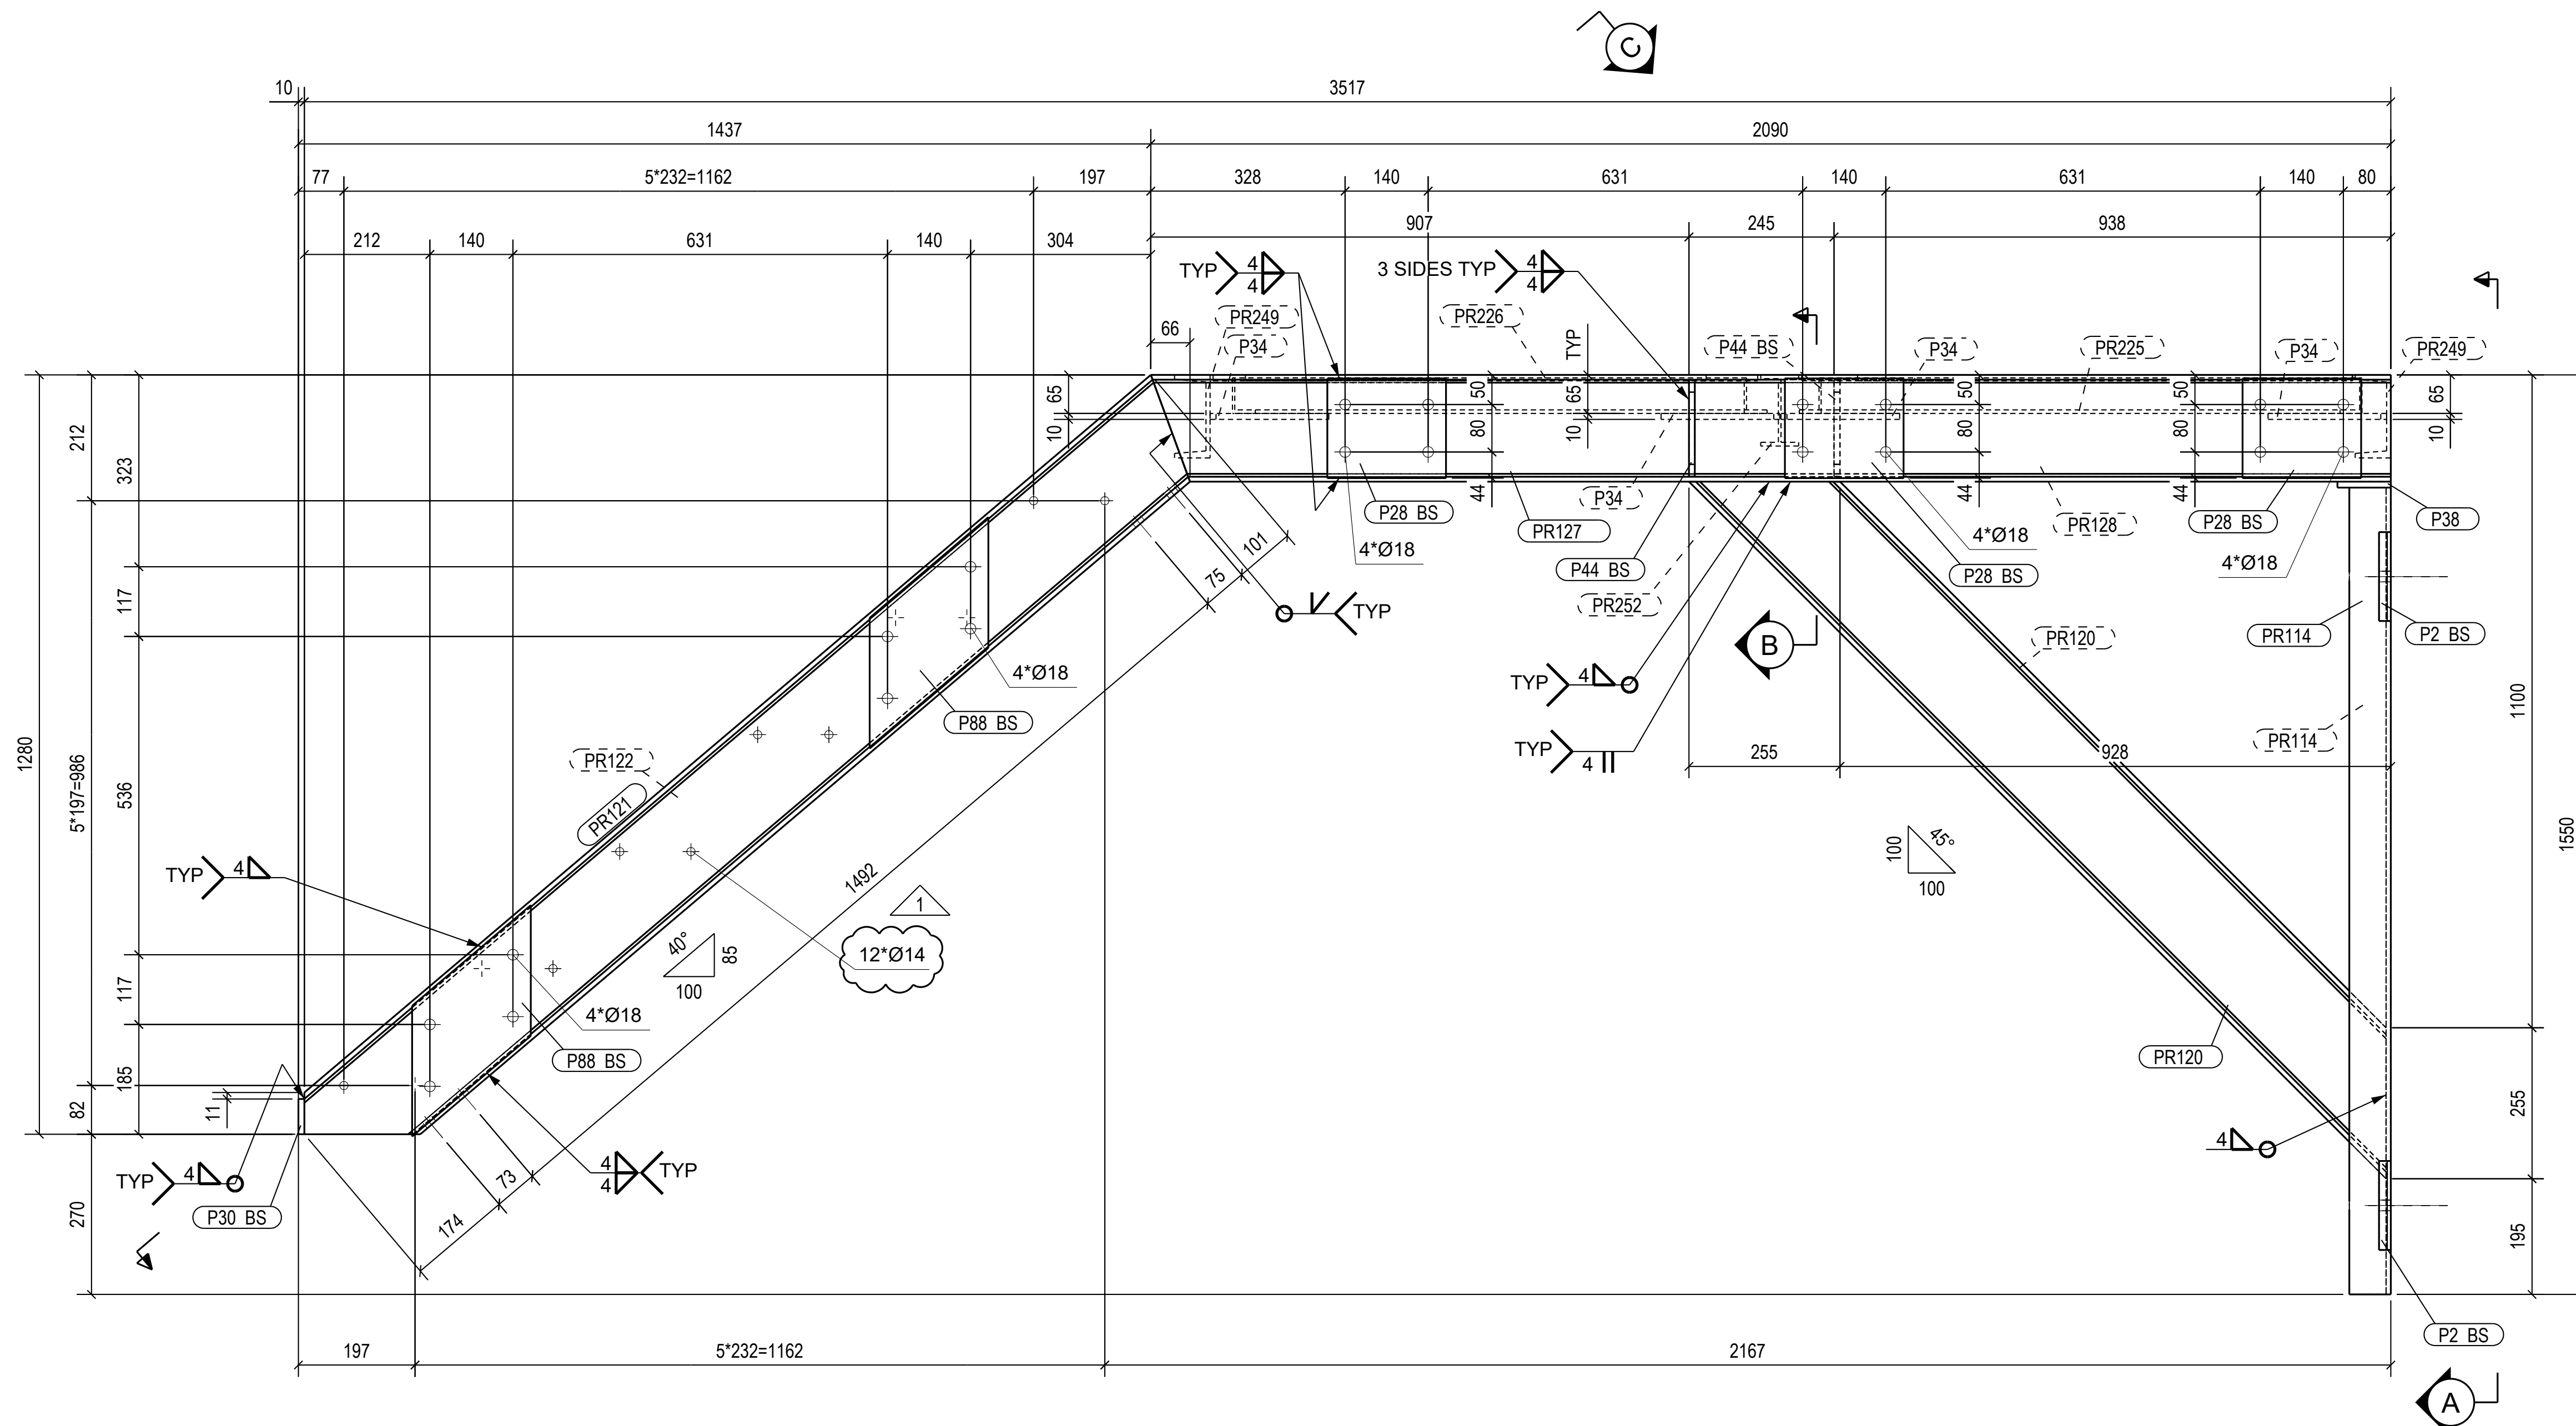

A SECTION A
SCALE: 1:10

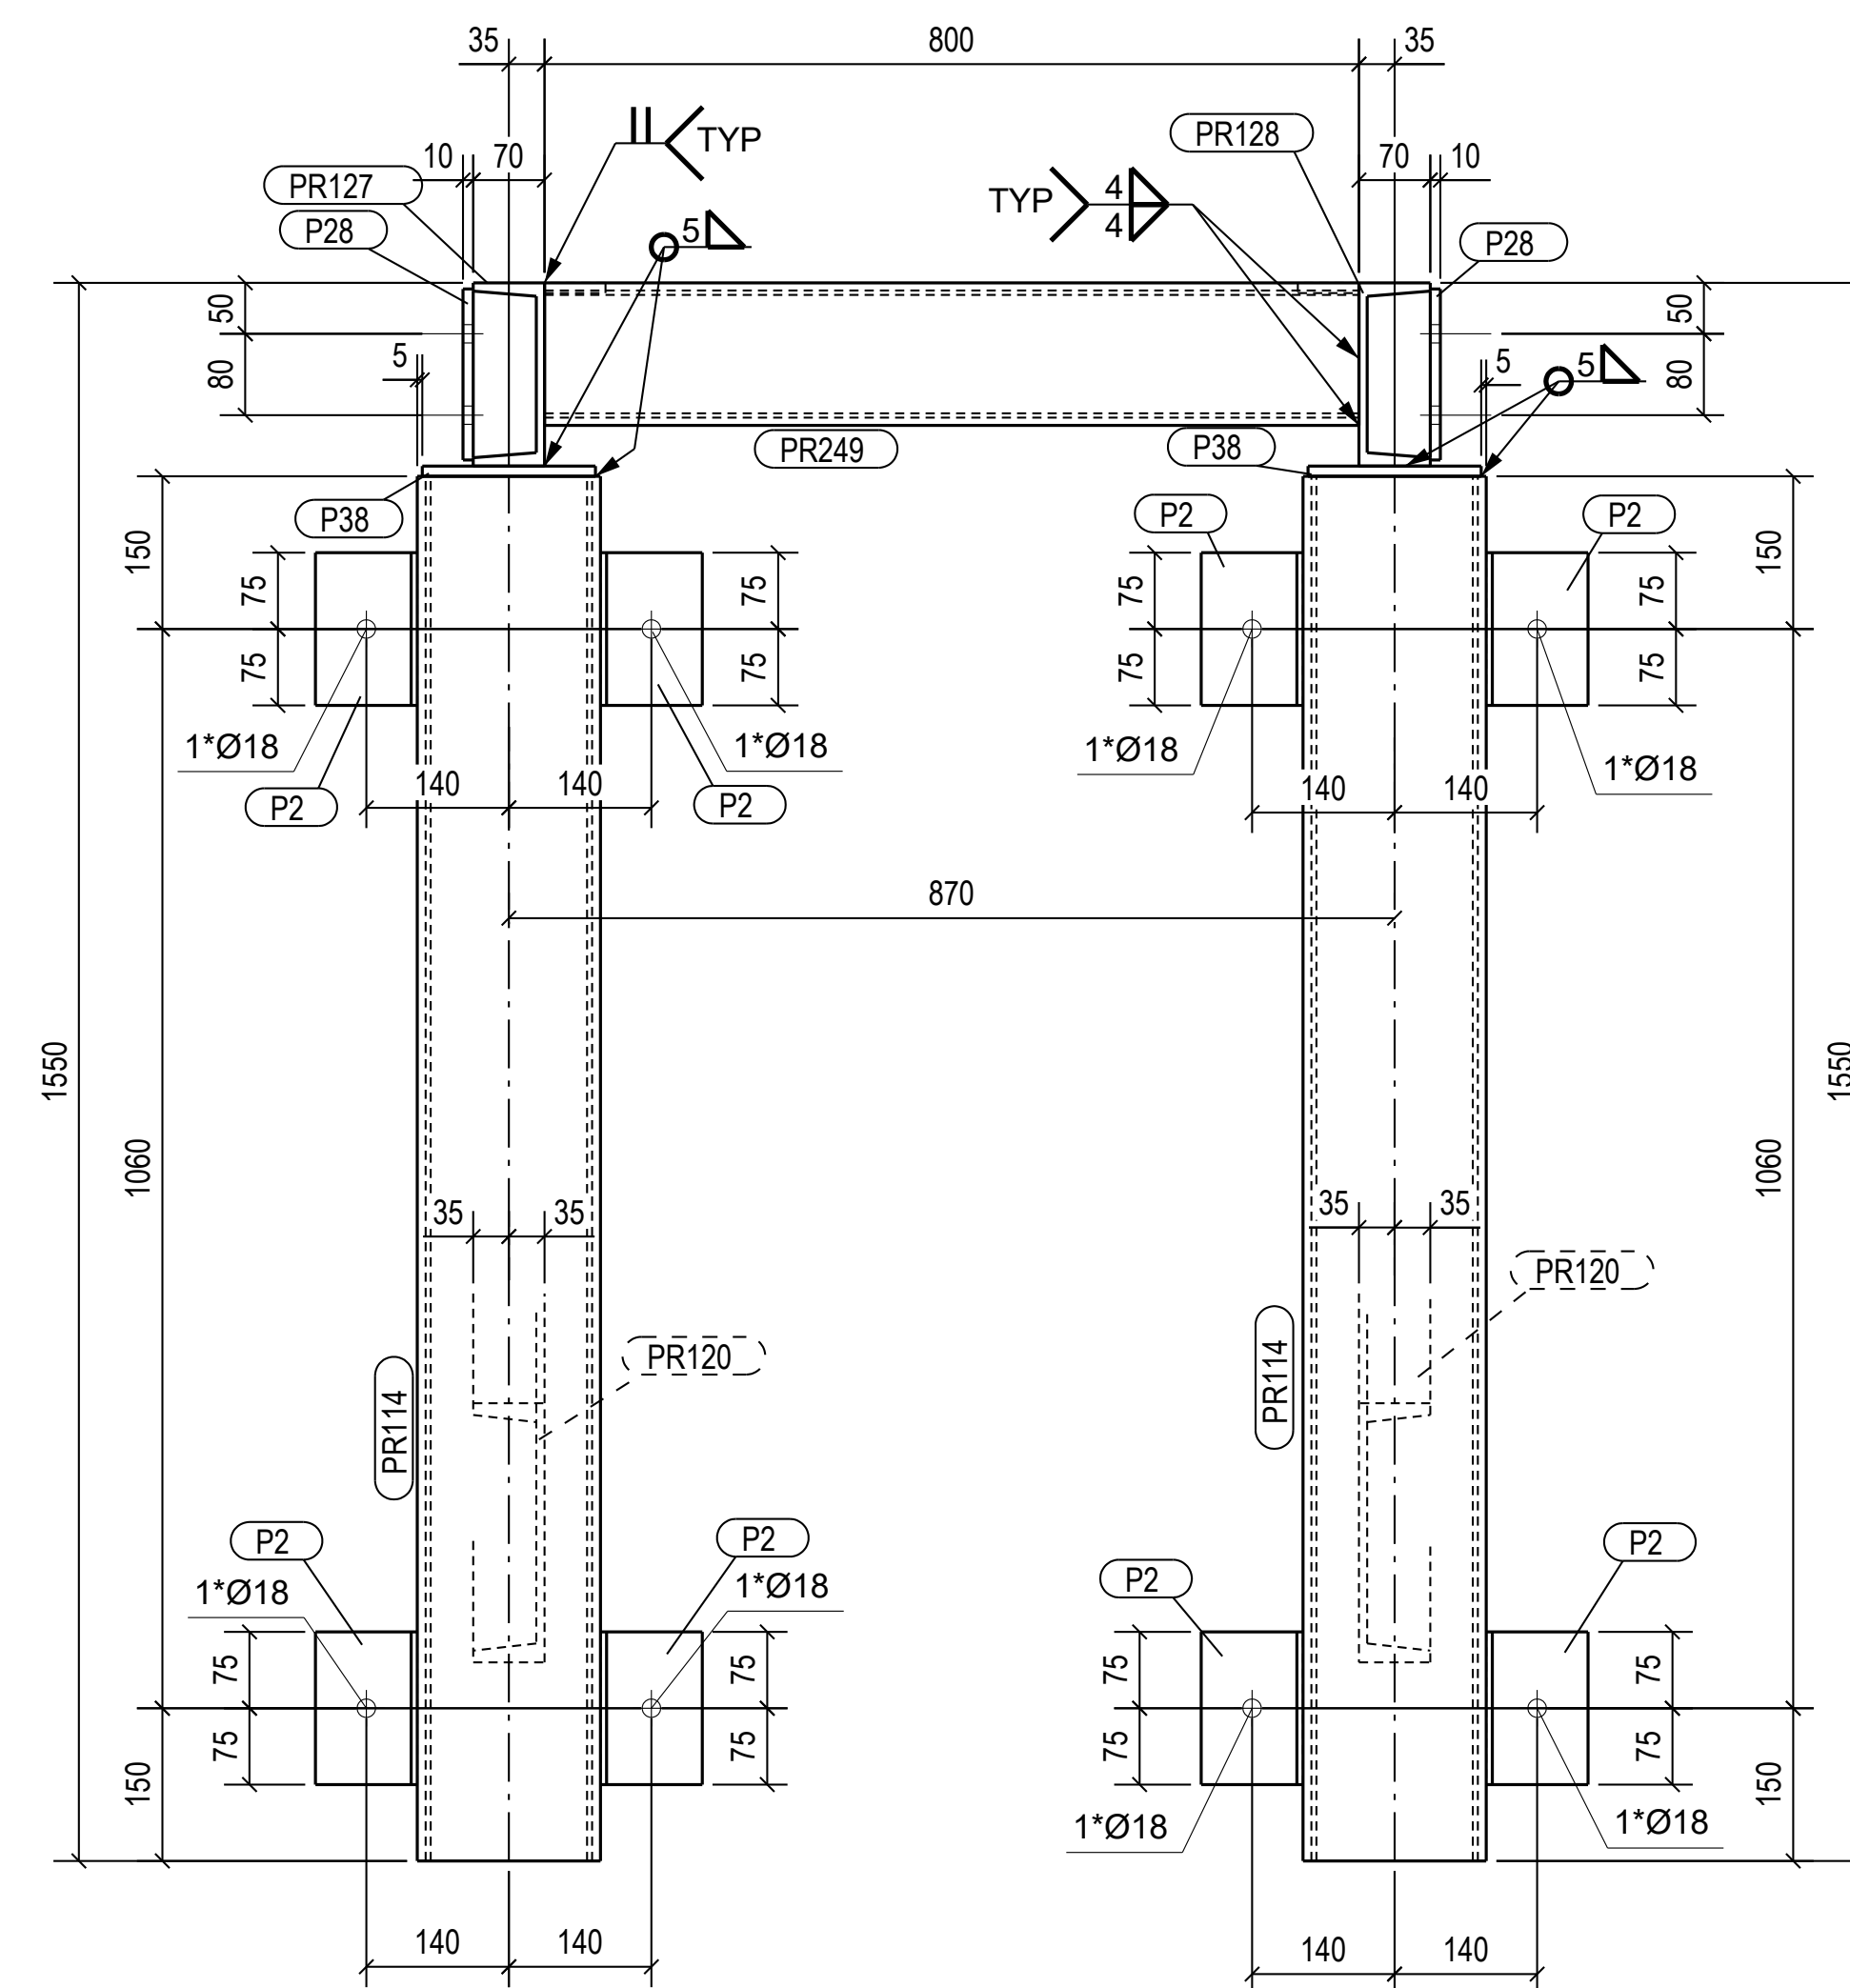

A SECTION A
SCALE: 1:10

MERKENPOSTLIJST Merk: L110 lengte (mm): 3527
conservering: RAL 1018 ,Colour yellow(Painted) Aantal: 1

Pos	Profiel	Materiaal	Aantal	Lengte (mm)	Gewicht (kg)
P2	STRIP20*100	S235JR	8	150	18.7
P28	STRIP10*200	S235JR	6	168	15.8
P30	STRIP10*70	S235JR	2	59	0.7
P34	STRIP10*120	S235JR	4	200	7.5
P38	STRIP10*90	S235JR	2	170	2.4
P44	FL 10*62	S235JR	4	162	3.0
P88	STRIP10*200	S235JR	4	390	13.8
P202	STRIP10*60	S235JR	1	831	3.9
P203	STRIP10*60	S235JR	1	864	4.1
P204	STRIP10*60	S235JR	1	928	4.4
P205	STRIP10*60	S235JR	1	835	3.9
PR114	UNP180	S235JR	2	1360	59.7
PR120	UNP180	S235JR	2	1662	72.9
PR121	UNP180	S235JR	1	1916	42.1
PR122	UNP180	S235JR	1	1916	42.1
PR127	UNP180	S235JR	1	2090	45.9
PR128	UNP180	S235JR	1	2090	45.9
PR225	L60/6	S235JR	1	1154	6.3
PR226	L60/6	S235JR	1	1123	6.1
PR249	UNP140	S235JR	2	800	25.6
PR252	IPE120	S235JR	1	800	8.3
Totaal per merk				432.9	

Fabricage en montage volgens
EN 1090-2
Uitvoeringsklasse: 0
Functionele tolerantie klasse: 0

1	REVISED AS MARKED	18.04.2020
0	FOR FABRICATION	14.04.2020
Rev. no.	Revisie omschrijving	Revisie datum

Werk:	Getekend: tekenaar	MATERIAALKWAL.: S235JR TENZIJ ANDERS VERMELD	LASSEN: 4, TENZIJ ANDERS VERMELD
Onderwerp: FRAME	Datum: 12.03.2020	BOUTENKWALITEIT 8.8, TENZIJ ANDERS VERMELD	PROJECTIE:
Opdrachtgever:	Schaal: 1:10	Project:	
		Tekening:	Revisie: 1
		Status:	Formaat: A1